


PLAN PAVAJ

LEGENDA:

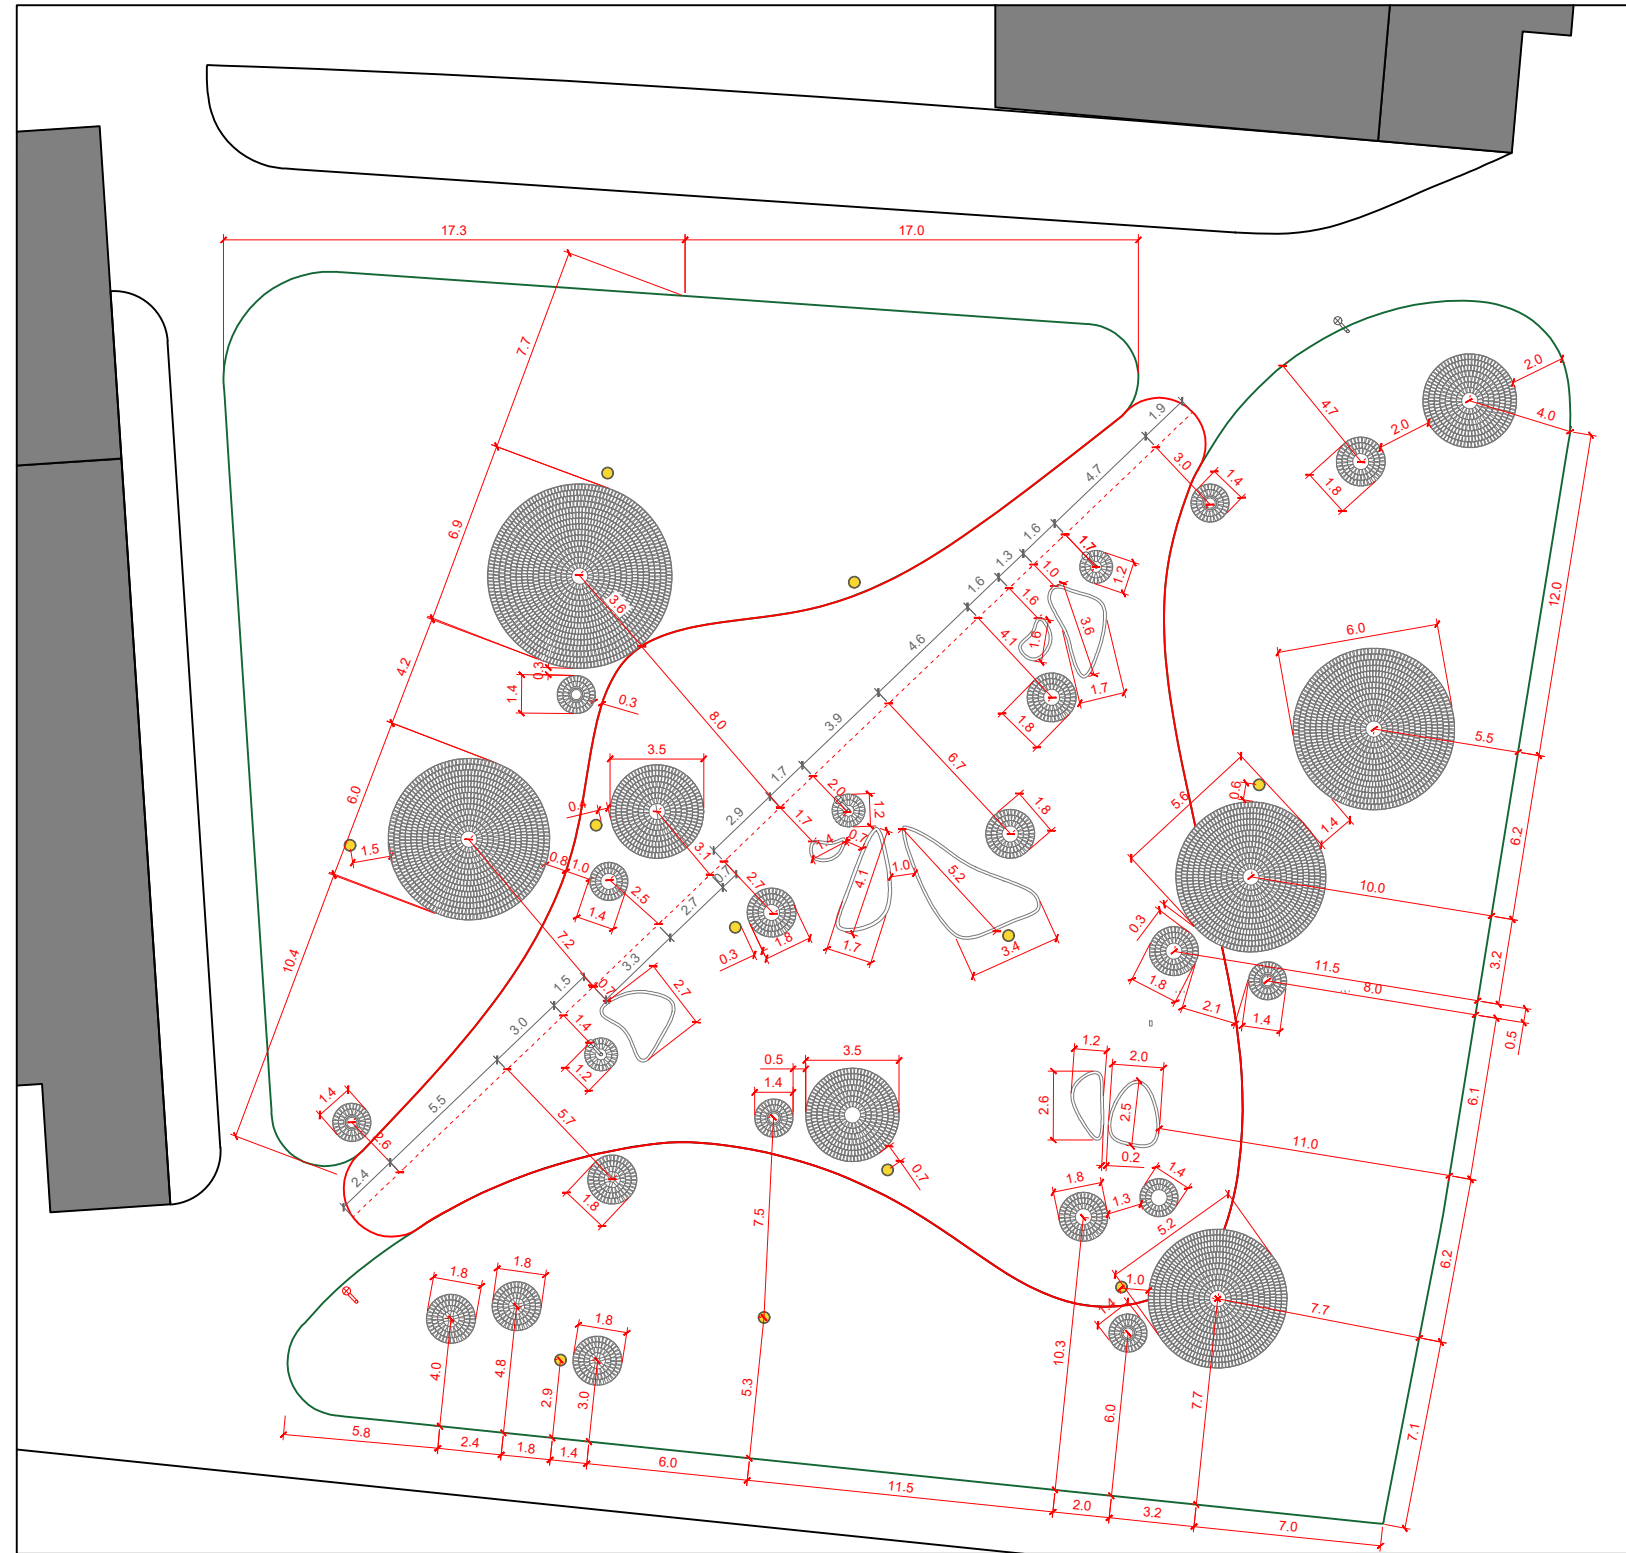

- Corpuri de iluminat de pardoseala



spatiuluiiulia arhitectură si design		Titlu proiect:		AMENAJ. PARC BENZINARIE
		Nr. proiect:		06/2020
Specificație: Șef proiect arhitect de interior:		Beneficiar:		Primăria or. Cimișlia
		Amplasament:		or. CIMISLIA
Proiectat:		Titlu planșă:		Plan zone mici pavaj
Desenat:		Faza:		CONCEPT
Nume:		Data:		06/2019
arh.int. Iulia POSTOVANU		Scara:		1/200
arh.int. Iulia POSTOVANU		Nr. planșă:		3