

Ранее запроектированный участок  
см. Альбом 083-2021Т-3-IEE



Verificator de proiecte 042  
**Tîtarciuc Vladimir**  
Domeniile C.4,6b  
Nr. de înregistrare a avizului 112/12.21  
Valabili de la 21.01.2020 pînă la 21.01.2025

083-2021Т-6-IEE

Проектирование уличного освещения в городе Чимишлия  
по ул. Вишор и 27 Августа


Sch.	Cant.	Foaiă	Ndoc.	Semn.	Data
Spec. princ.	Bugaevski V.	12.8			04.21
Executor	Niculin C.				04.21

Уличное освещение

Etapa	Foaiie	Foi
PE	4	

План расположения светильников и  
сетей наружного освещения от ТП-19  
М1:500(начало)

SRL "TARUS-ELECTRO"  
mun Chişinău  
Licența seria A MMII nr 053534 din 30.11.2016

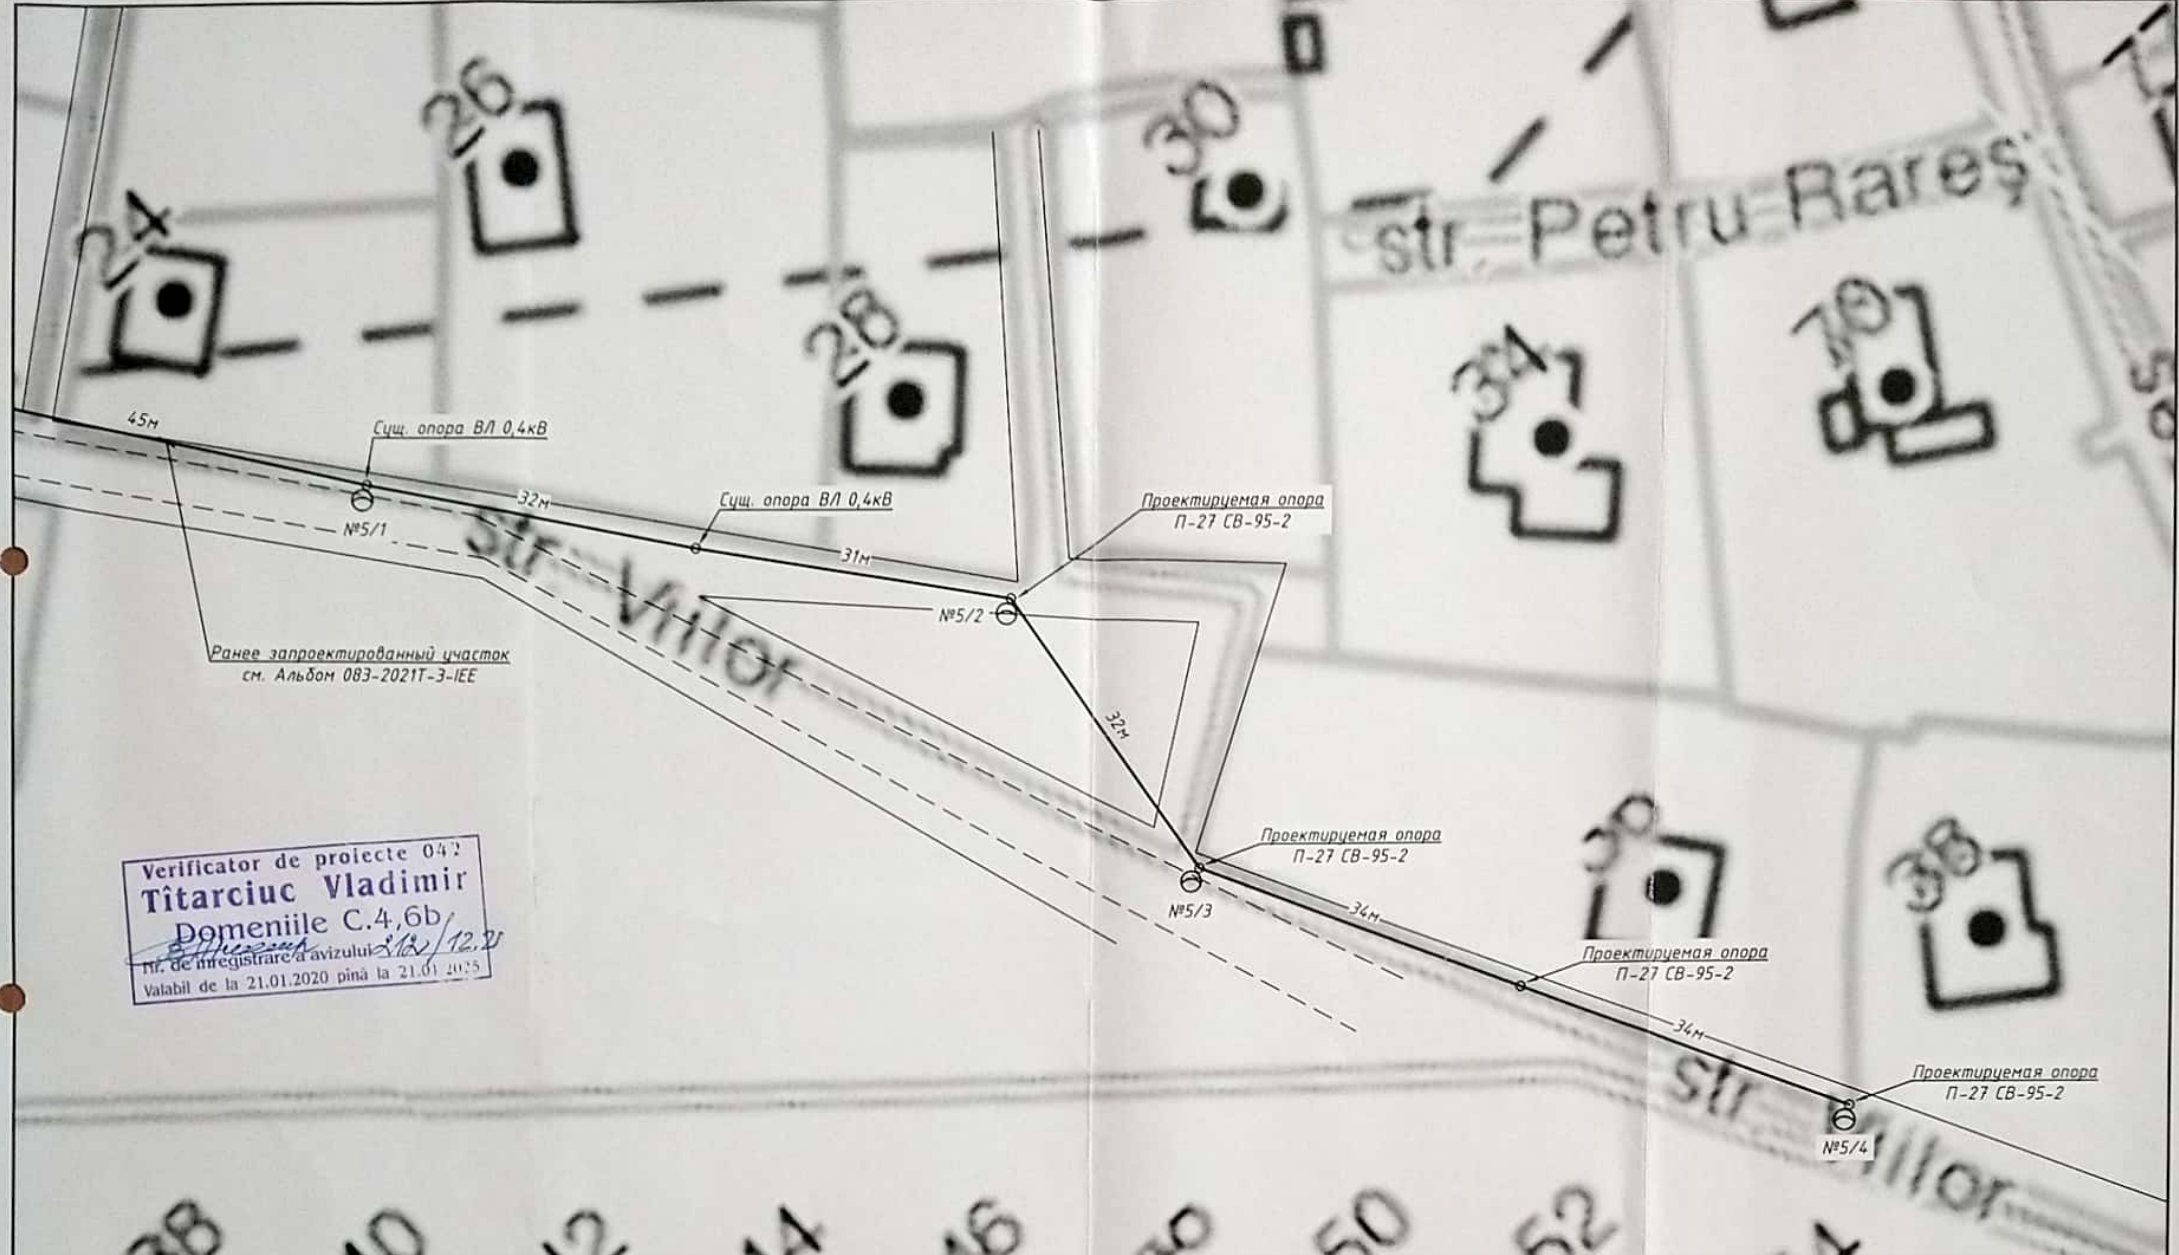

Verificator de proiecte 042  
**Tîtarciuc Vladimir**  
 Domeniile C.4,6b  
 Nr. de înregistrare a avizului 3162/12.2  
 Valabil de la 21.01.2020 pînă la 21.01.2025



						<b>083-2021Т-6-IEE</b>			
						Проектирование уличного освещения в городе Чимишлия по ул. Вилюр и 27 Августа			
Sch.	Cant.	Foaiă	Ndoc.	Semn.	Data	Уличное освещение	Etapa	Foaiie	Foi
Spec. princ	Bugaevski V.				04.21		PE	5	
Executor	Niculin C.				04.21				
						План расположения светильников и сетей наружного освещения от ТП-19 М1500(конец)			
						<b>SRL "TARUS-ELECTRO"</b> mun. Chişinău Licența seria A MMII nr.053534 din 30.11.2016			